





HETZENDORF

www.viva-hetzendorf.at

1120 WIEN - MÜNCHENSTRASSE 21

ERDGESCHOSS **TOP 3**
Wohnfläche 51,48 m²
Terrasse 17,73 m²
Garten 70,37 m²

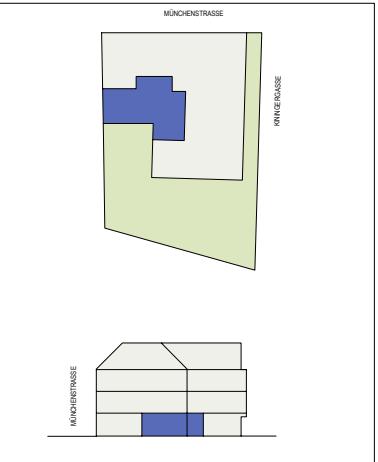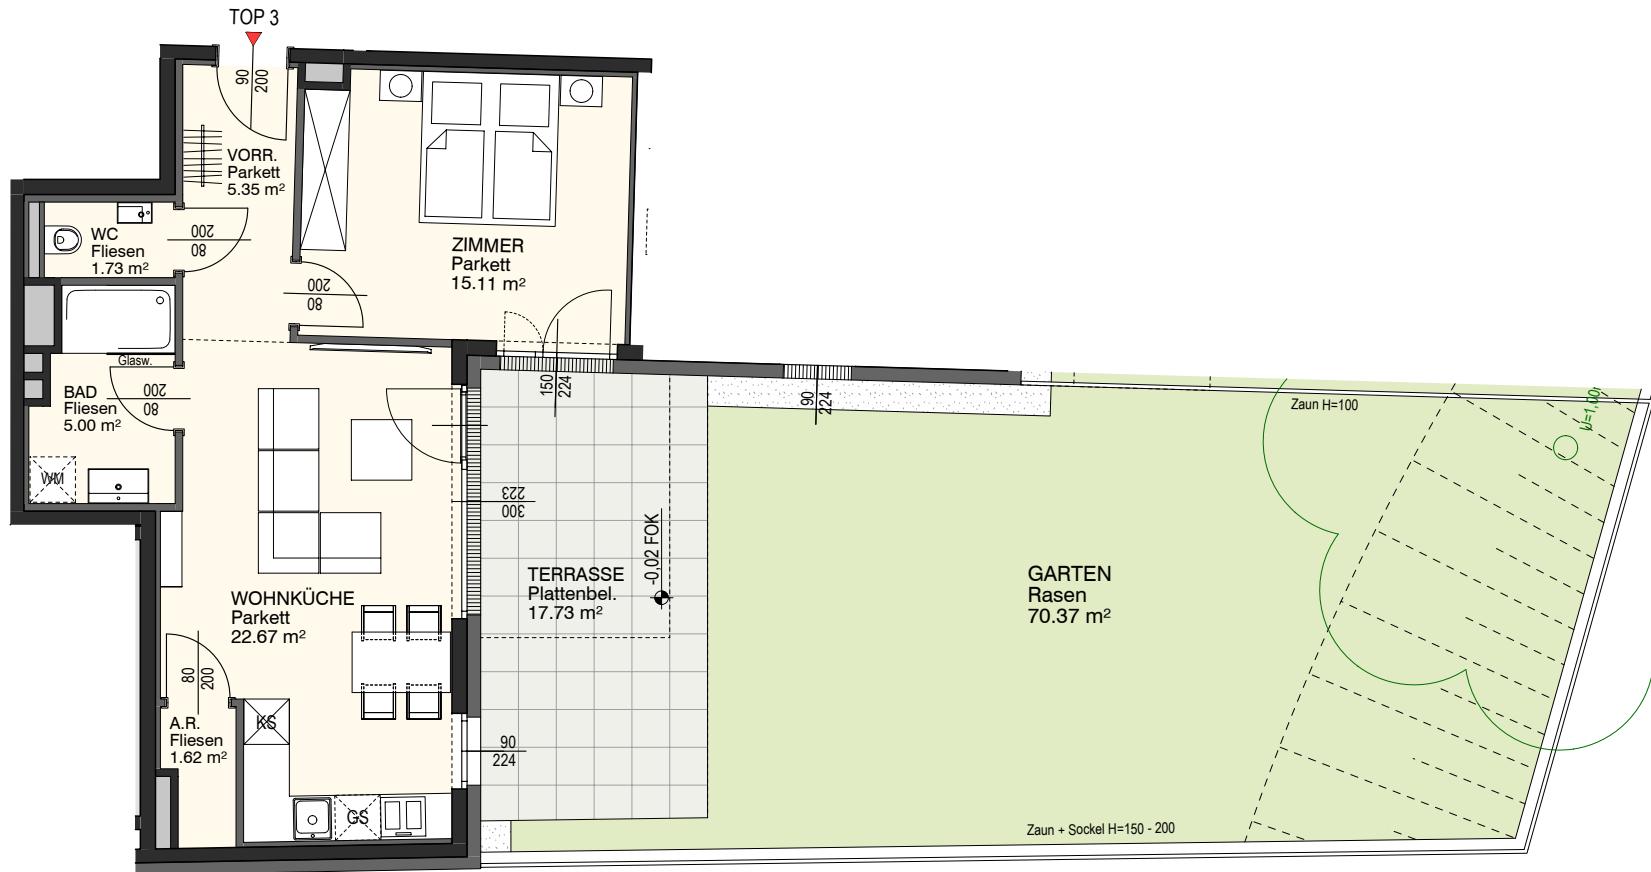

Stand: 03-12-2025

Die Möblierung dient zur Illustration und ist nicht Vertragsgegenstand. Änderungen während des Bauausführung infolge von Behördenauflagen, technischer oder konstruktiver Notwendigkeiten bleiben vorbehalten. Es gelten die Naturmaße.

BERATUNG UND VERKAUF

Email: sales@boe.at - Tel: 01/711 80-0

BOE
BAU · OBJEKT · ENTWICKLUNG